


Схема планировочной организации земельного участка

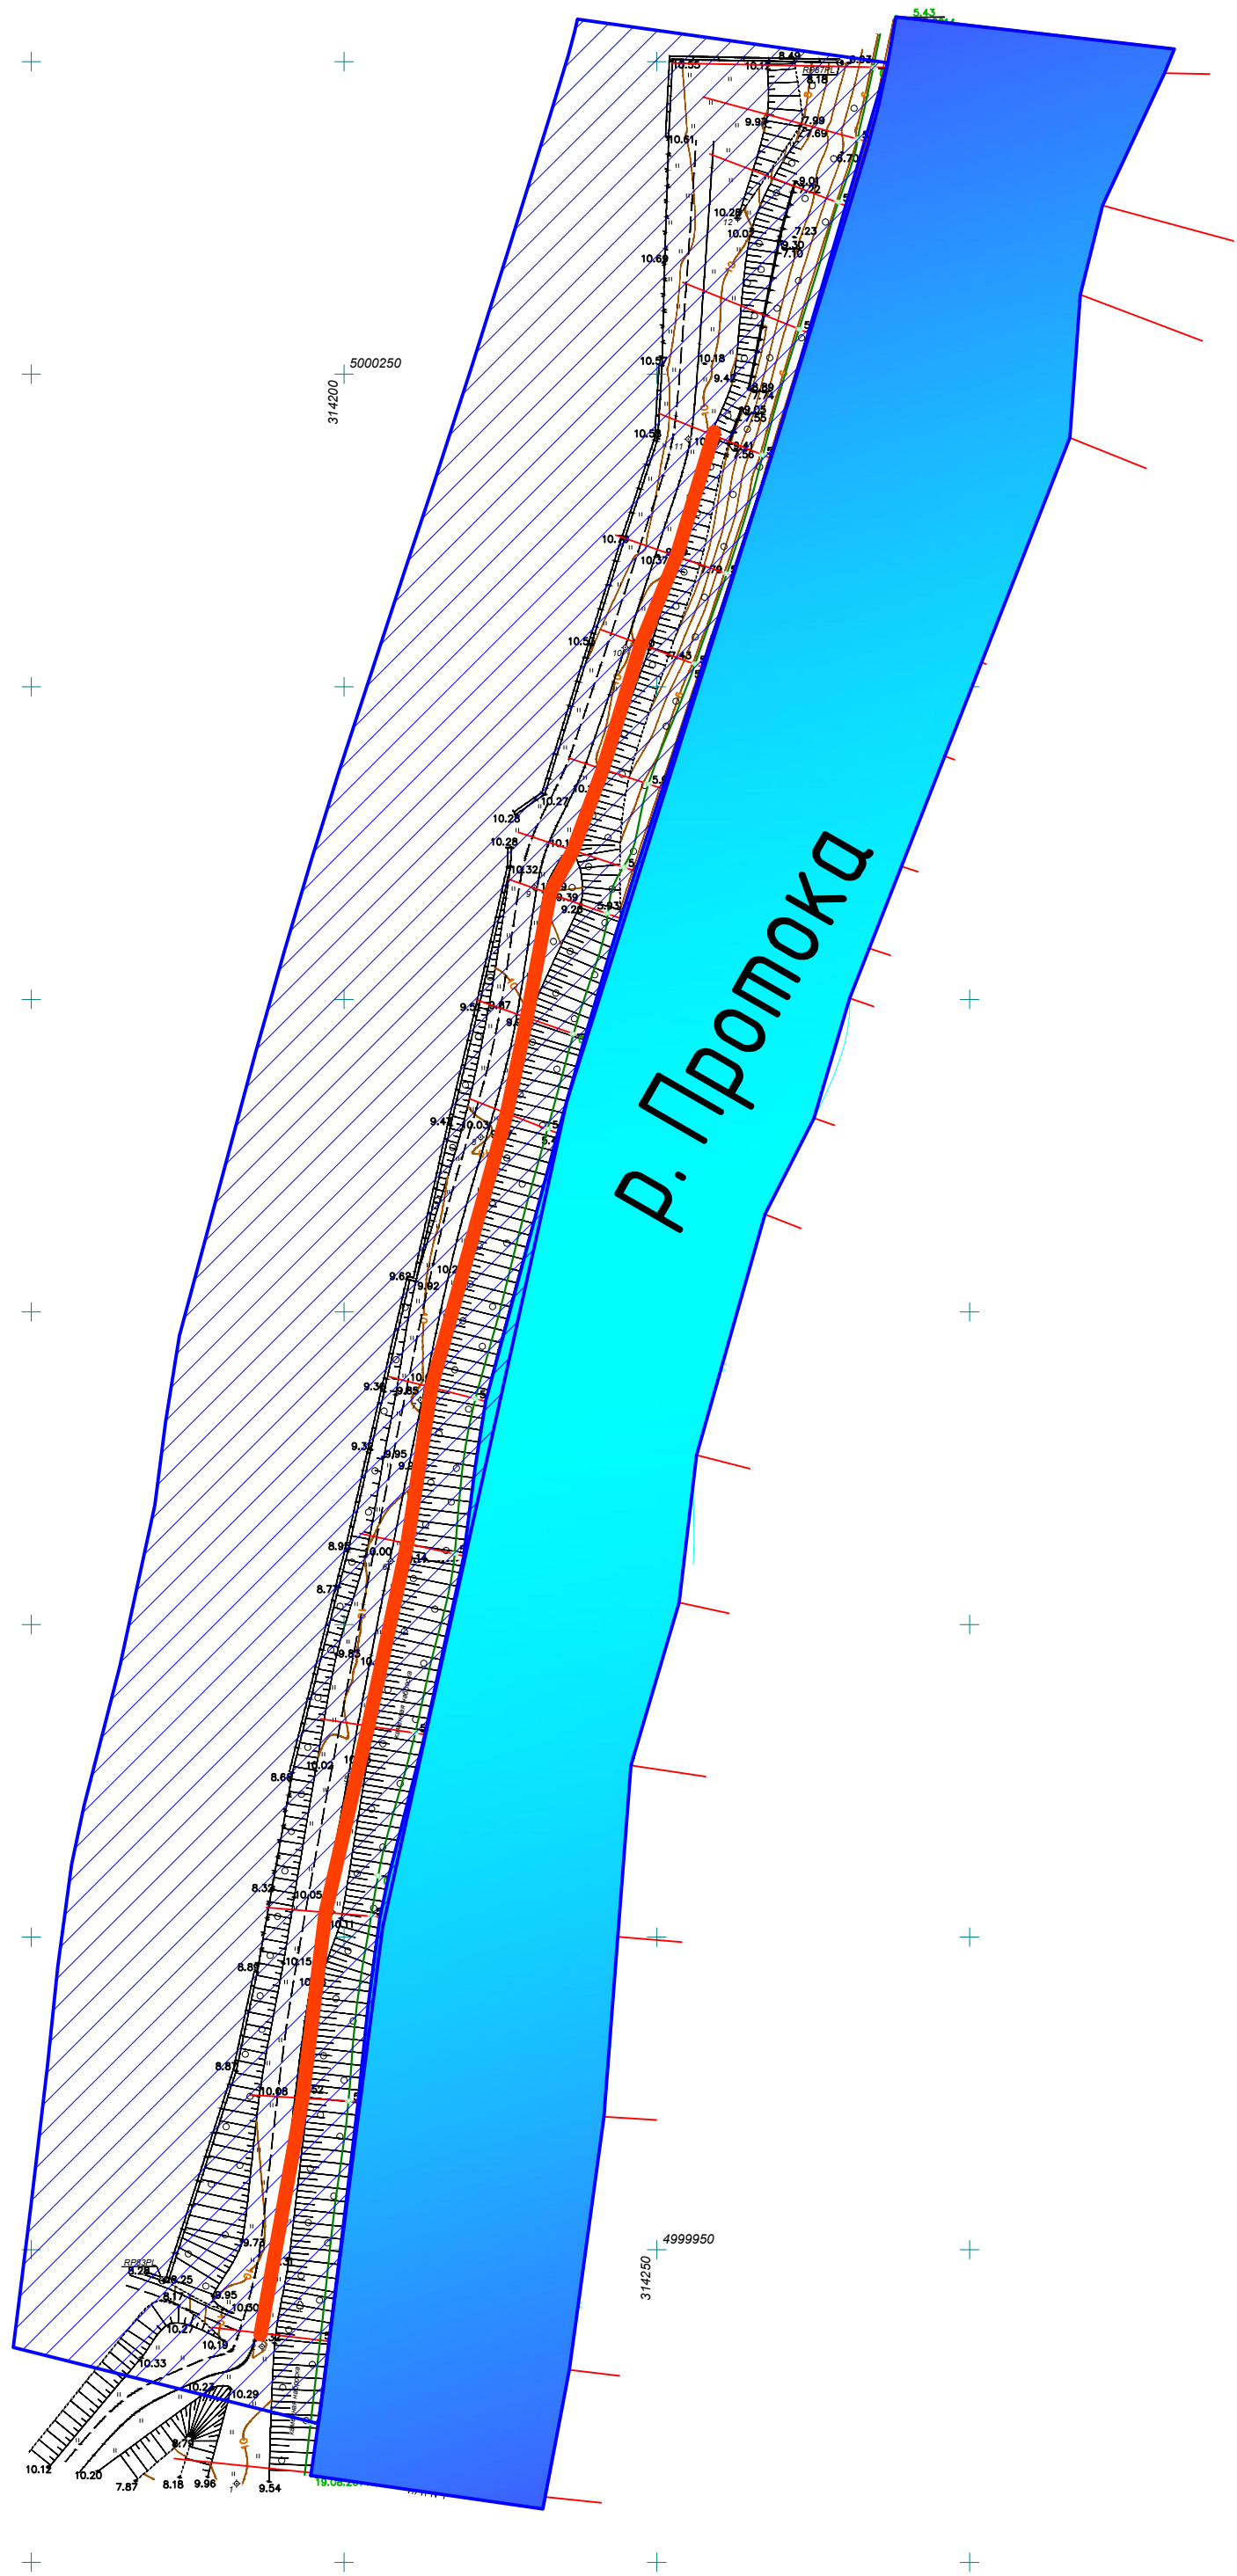

Условные обозначения

	Реконструируемая дамба
	Водоохранная зона

Инв.№ подл.	Подпись и дата	Взам. инв.№	Согласовано		

						2.3-3/14-59-ПП			
						Проект планировки территории На левом берегу реки Протока от ПК 81+00 до ПК 83+00			
Изм	Кол.уч.	Лист	Док.	Подпись	Дата	Реконструкция дамбы	Стадия	Лист	Листов
ГИП		Гнездилова И.К.					П	4	
Техник		Наумов А.И.				Схема планировочной организации земельного участка	"ИНФОРМПРОЕКТ" г. Славянск-на-Кубани		