


Согласовано


Взам. инв.№

Подпись и дата

Инв.№ подл.

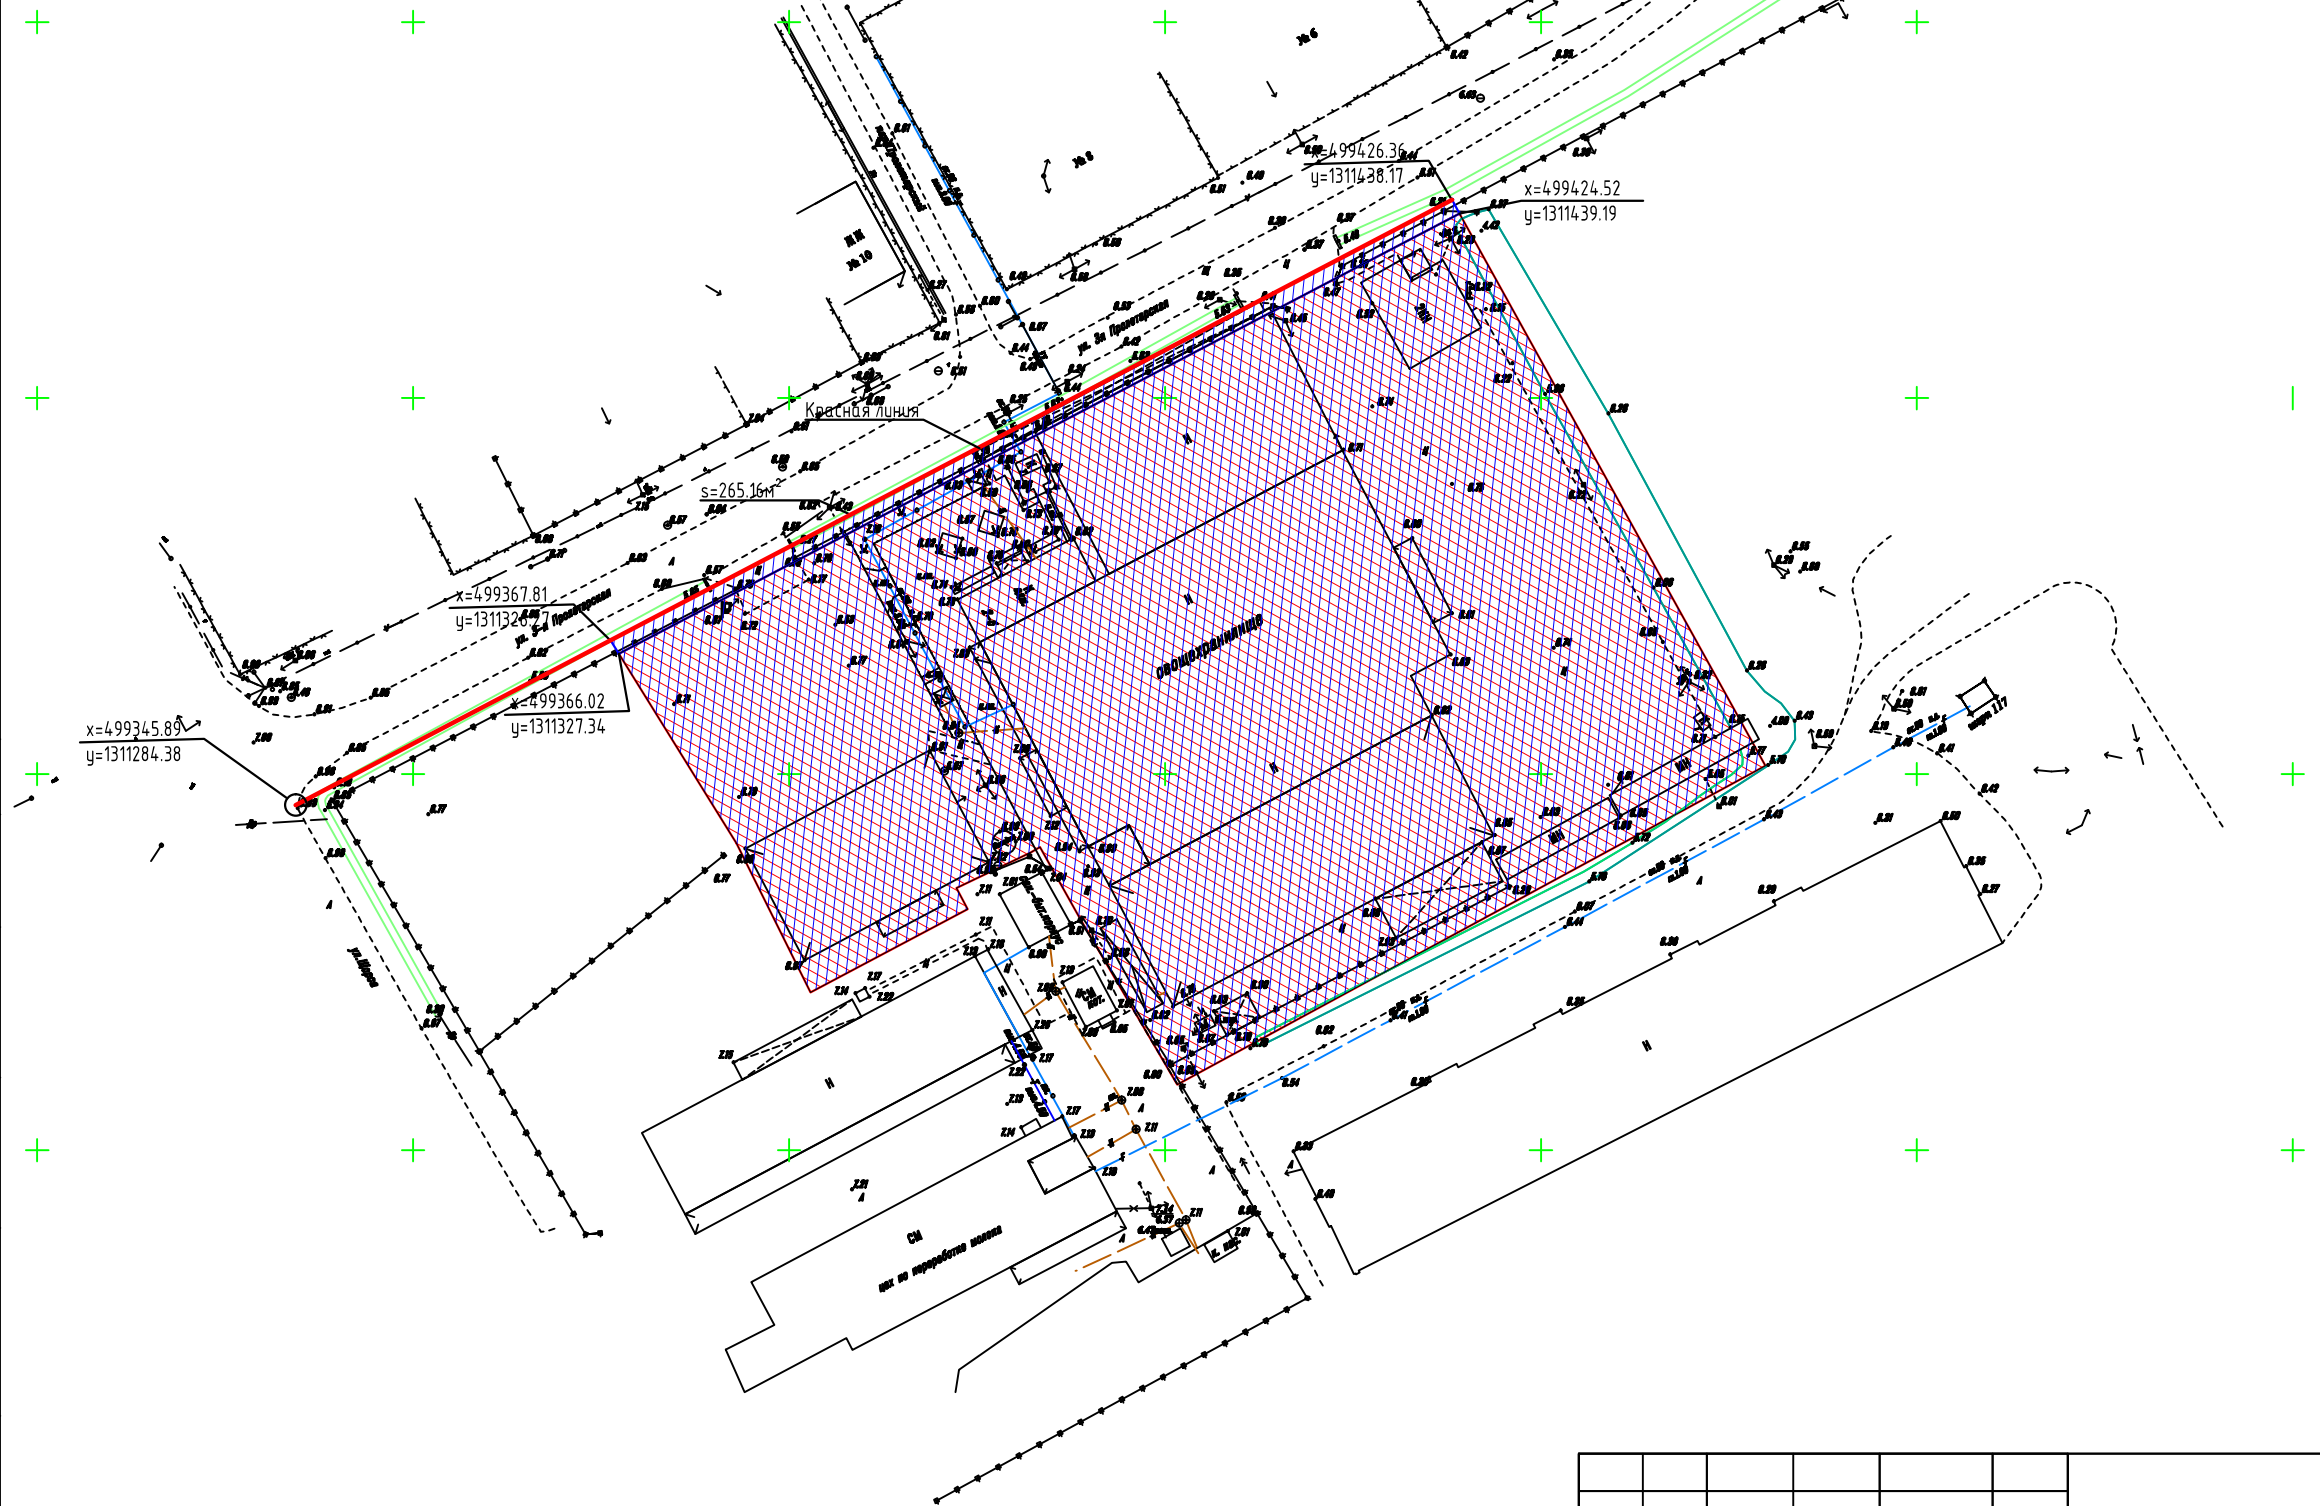



Существующий участок

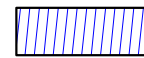

Проектируемый участок



Красная линия

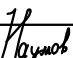						2.3-3/15-36 ПП				
						Проект планировки и межевания				
Изм.	Кол.уч.	Лист	№ док.	Подпись	Дата	г. Славянск-на-Кубани, ул. Щорса, 2Б	Стадия	Лист	Листов	
Разраб.							П	1		
Техник	Наумов						Схема межевания			
ГИП	Гнездилова			