


Схема красных линий

Координаты точек красной линии №1

№	X	Y
1	499819.9124	1312486.8147
2	499815.9304	1312488.8194
3	499817.0445	1312492.9772
4	499798.5000	1312500.0000
5	499748.8063	1312508.4027
6	499719.9803	1312508.4027
7	499650.3952	1312504.2825
8	499595.4314	1312501.8600
9	499557.4133	1312500.0958
10	499508.7899	1312502.5137
11	499393.6476	1312508.7226
12	499382.6450	1312519.7251
13	499373.6824	1312516.8484
14	499367.8271	1312509.8703
15	499357.6157	1312487.7764
16	499346.2205	1312464.6784
17	499330.8748	1312444.15475
18	499287.7949	1312409.7463
19	499163.6199	1312351.8425
20	499145.4470	1312333.2000
21	499131.1517	1312280.2439
22	499082.0294	1312095.6115
23	499074.2242	1312068.3259

Координаты точек красной линии №2

№	X	Y
1	499839.0500	1312524.6834
2	499827.8329	1312513.0622
3	499814.3877	1312506.2078
4	499749.6422	1312522.9744
5	499702.1238	1312522.7155
6	499586.5917	1312518.6964
7	499534.6562	1312515.6590
8	499410.9217	1312523.1639
9	499399.4993	1312525.5146
10	499397.2019	1312526.7774
11	499384.0385	1312529.5284
12	499378.2591	1312529.4528
13	499372.7681	1312527.9599
14	499366.5760	1312524.1564
15	499361.1024	1312517.1546
16	499338.6646	1312471.8985
17	499330.3877	1312458.0869
18	499317.5562	1312444.9634
19	499303.1935	1312434.9238
20	499155.9332	1312364.1599
21	499117.5661	1312343.3586
22	499120.4618	1312275.6585
23	499112.9985	1312247.9187
24	499058.2261	1312073.1182

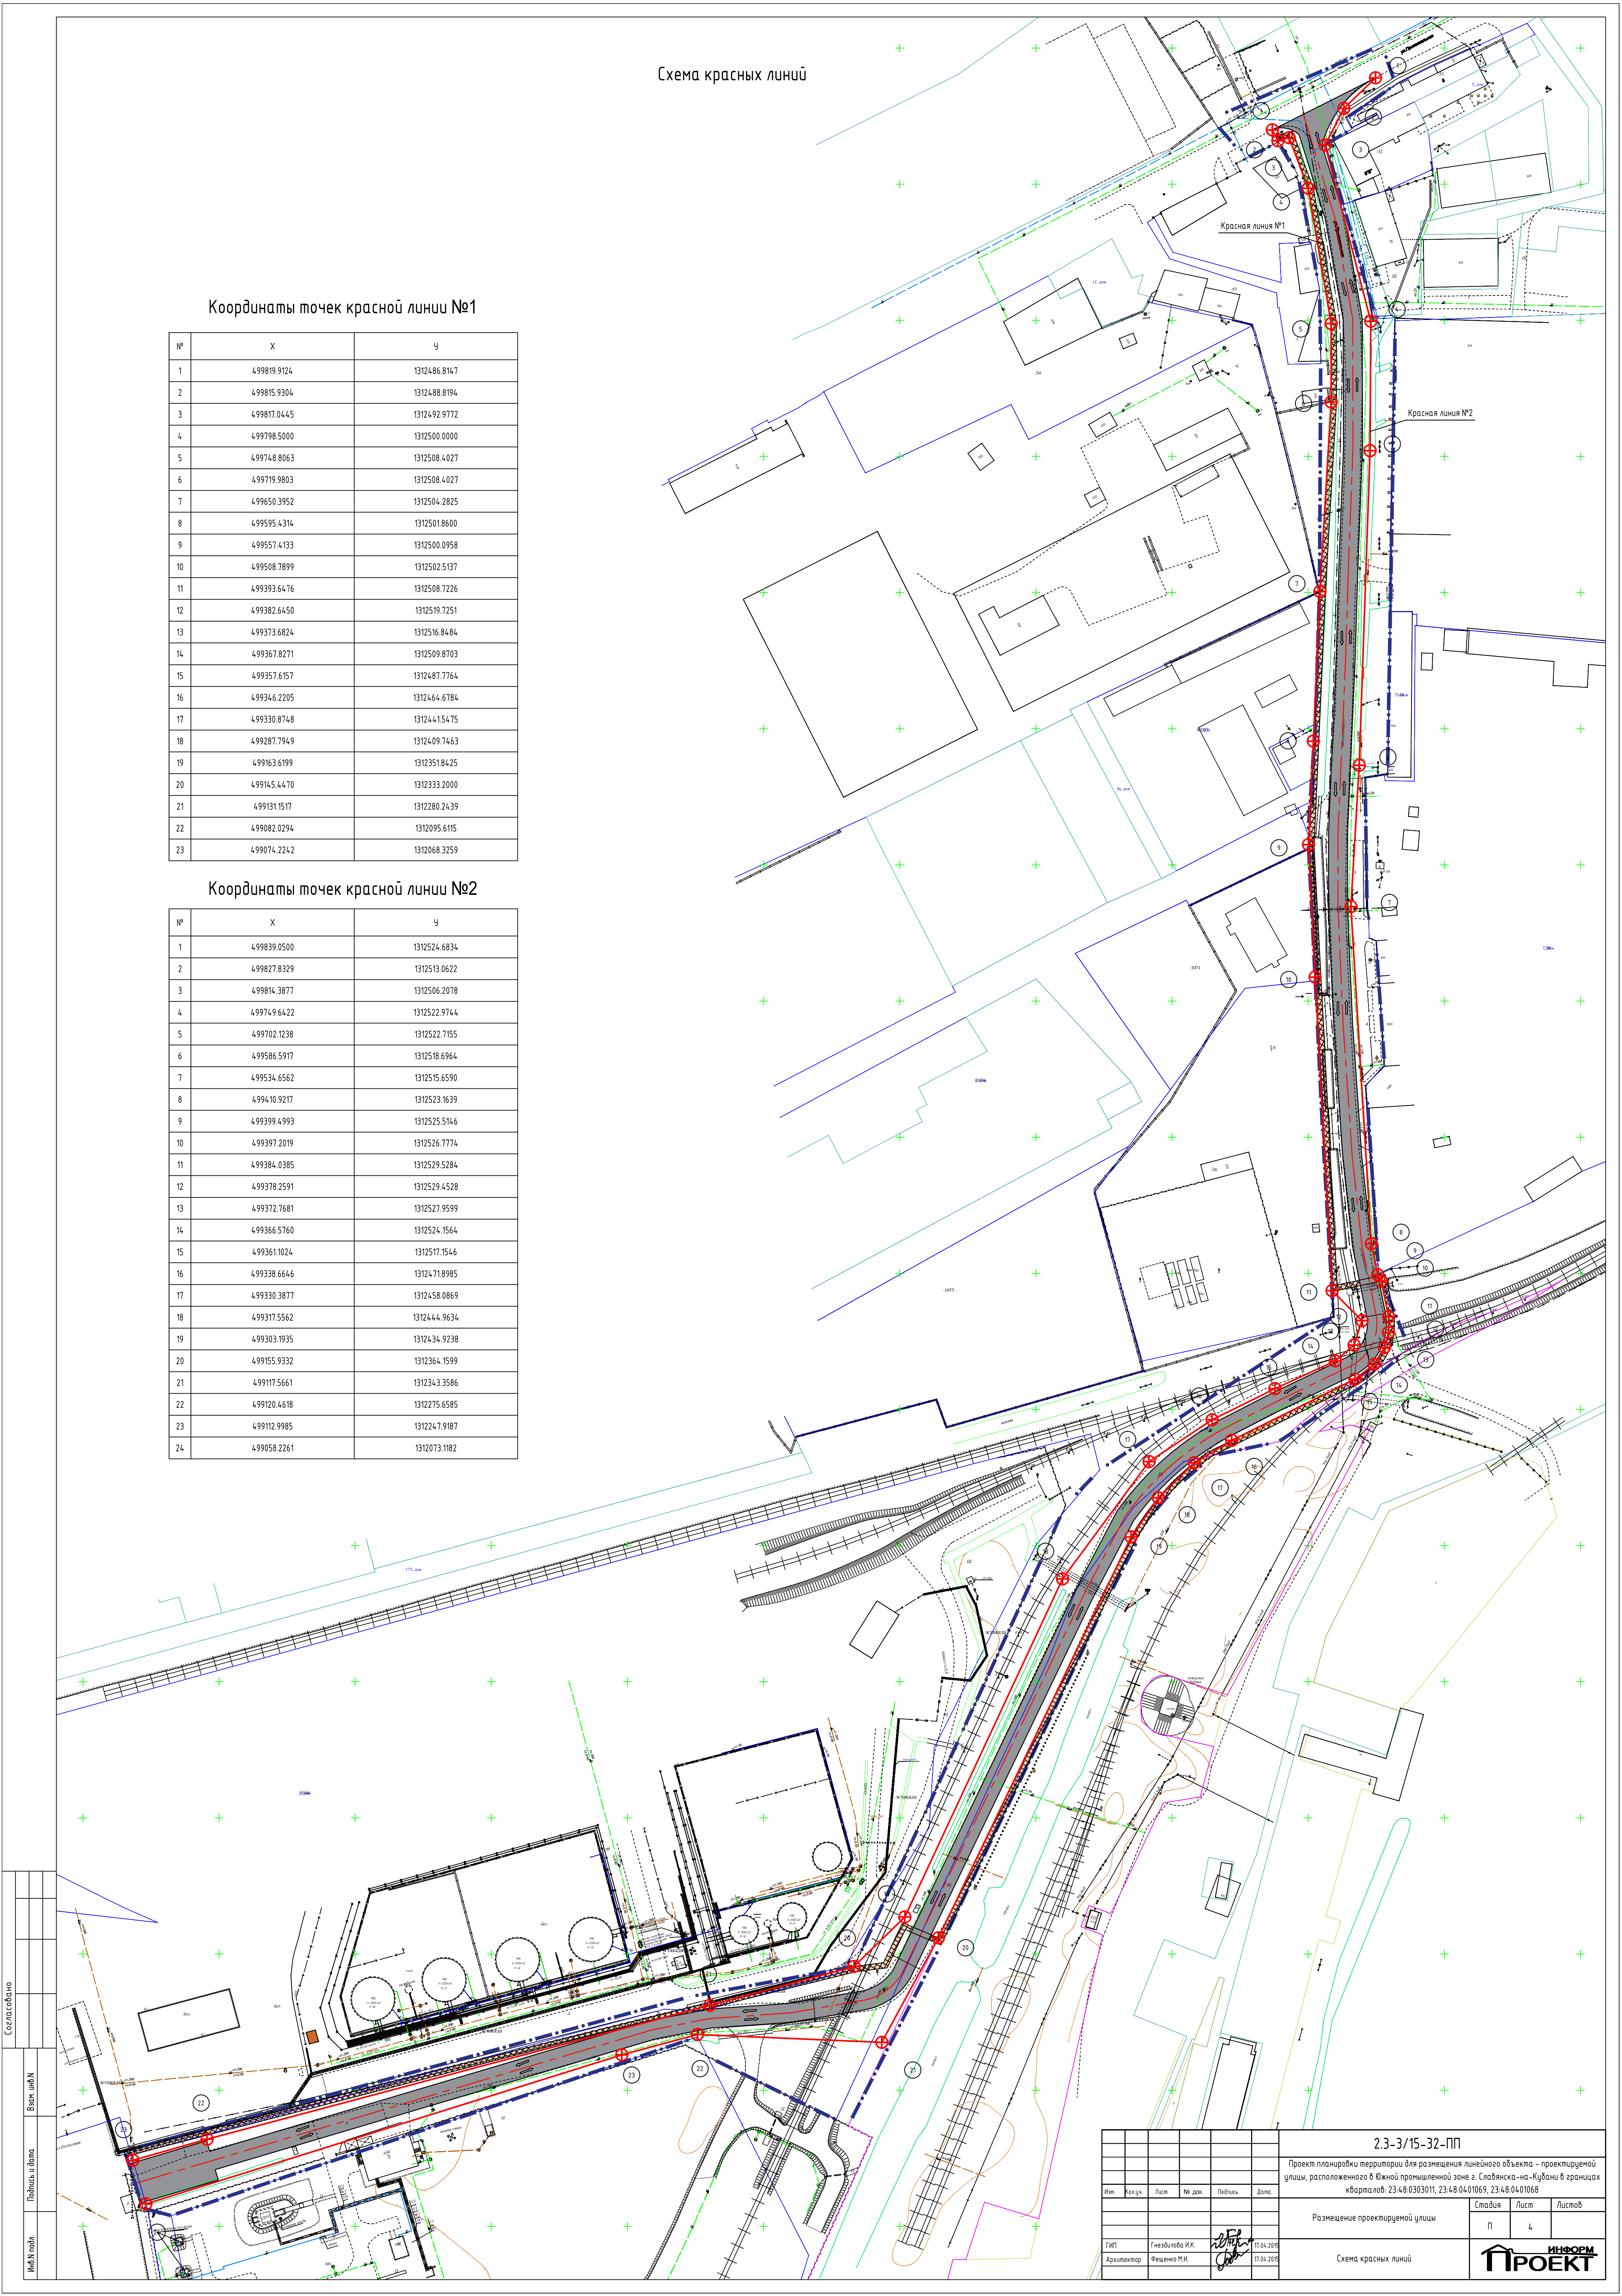

Согласовано	
Взят шифр	
Подпись и дата	
Информ	

					2.3-3/15-32-ПП				
					Проект планировки территории для размещения линейного объекта - проектируемой улицы, расположенного в южной промышленной зоне г. Славянска-на-Кубани в границах кварталов: 23-48-0303011, 23-48-04-01069, 23-48-04-01068				
					Размещение проектируемой улицы		Стация	Лист	Листов
							П	4	
					Схема красных линий				
Изм.	Кол.	Лист	№ док.	Подпись	Дата				
Г.И.П.	Гнездилова И.К.		17.04.2019						
Архитектор	Фещенко Н.И.		17.04.2019						